



# I План-схема расположения СП «Детский сад» ГБОУ СОШ с. Усолье

## пути движения транспортных средств и детей

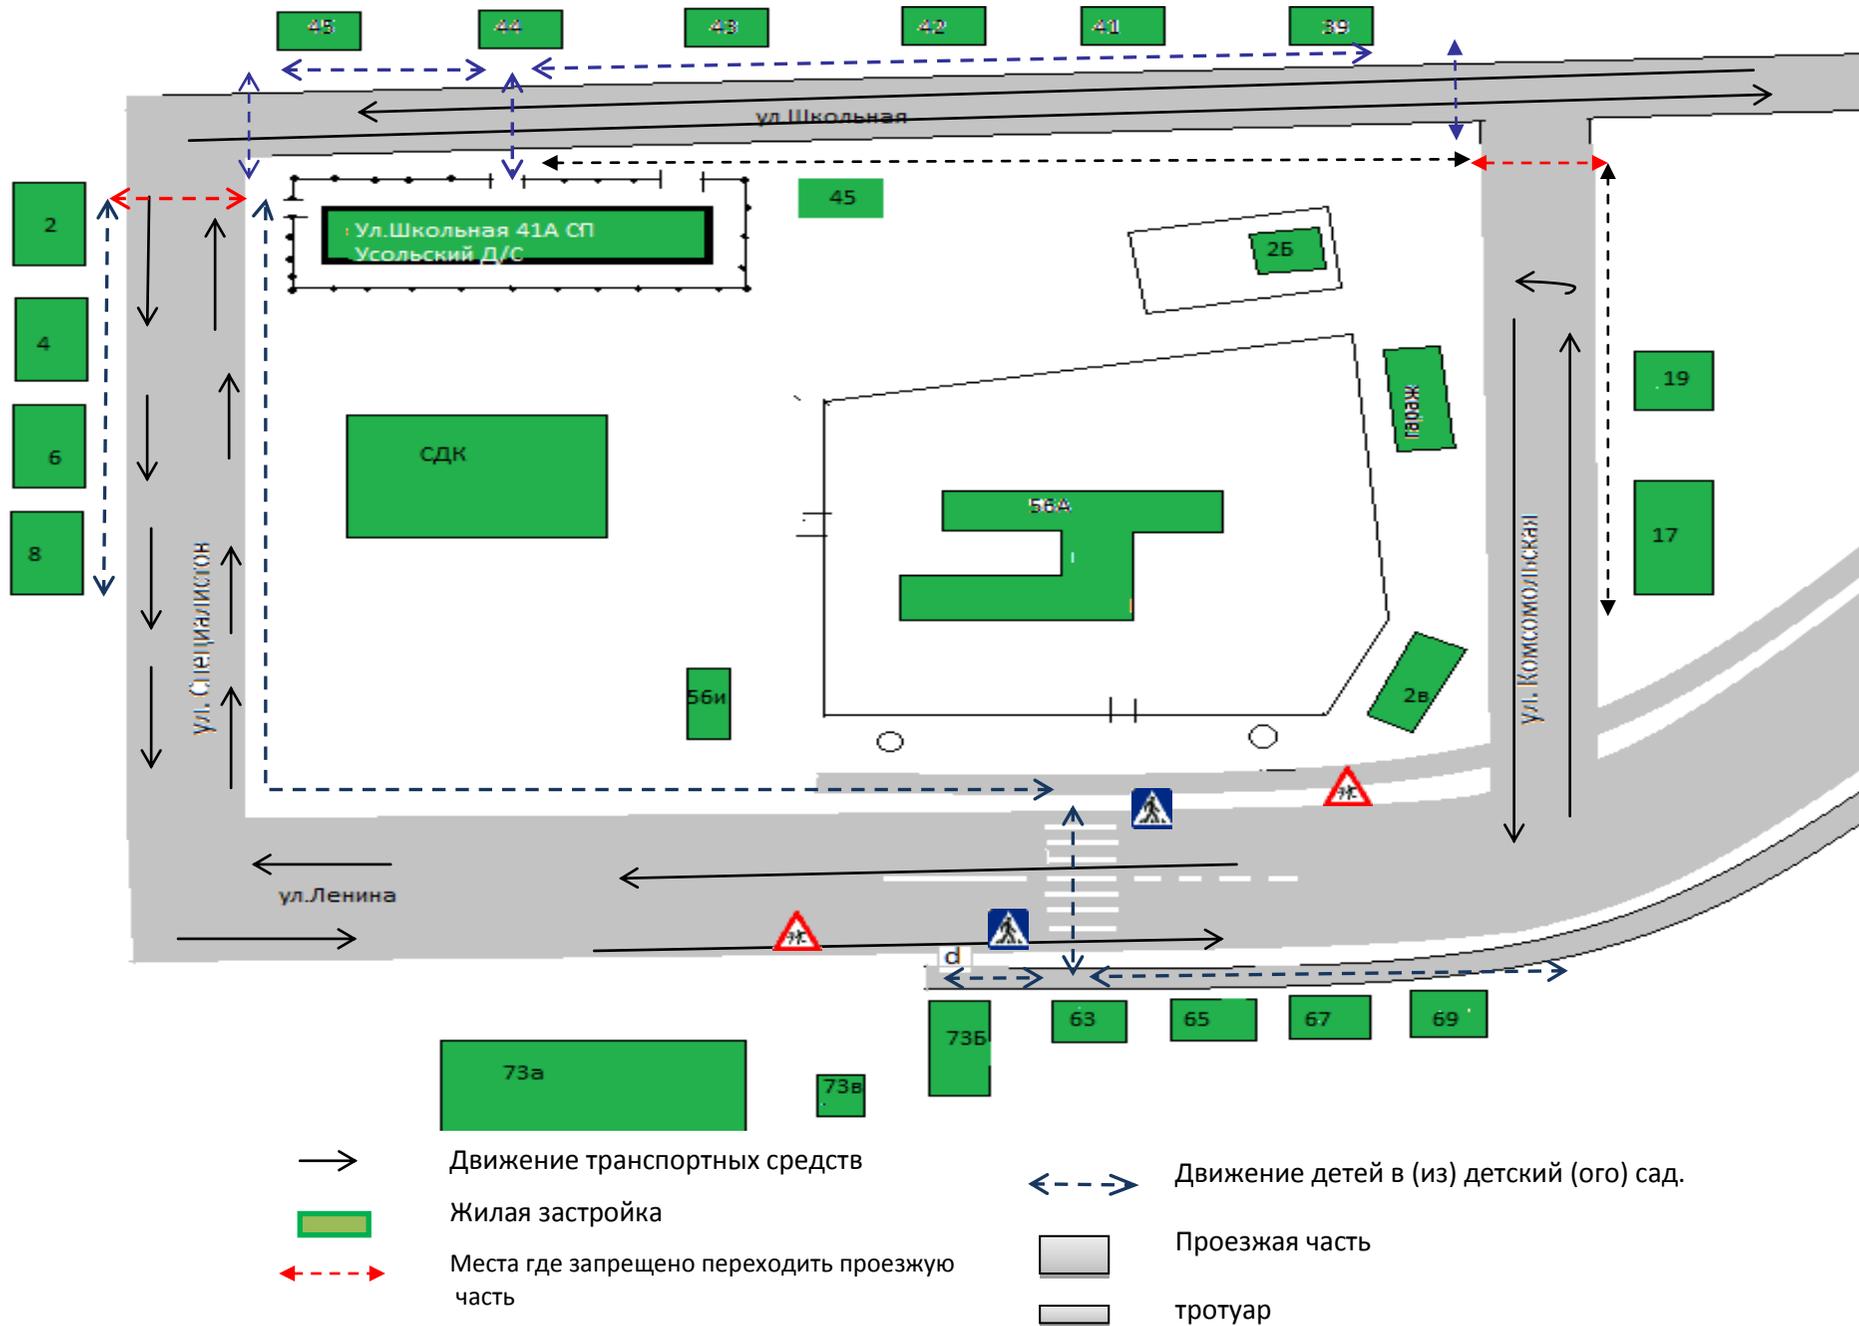



III Пути движения транспортных средств к местам разгрузки/погрузки и рекомендуемые пути передвижения детей по территории СП «Детский сад» ГБОУ СОШ с. Усолье.

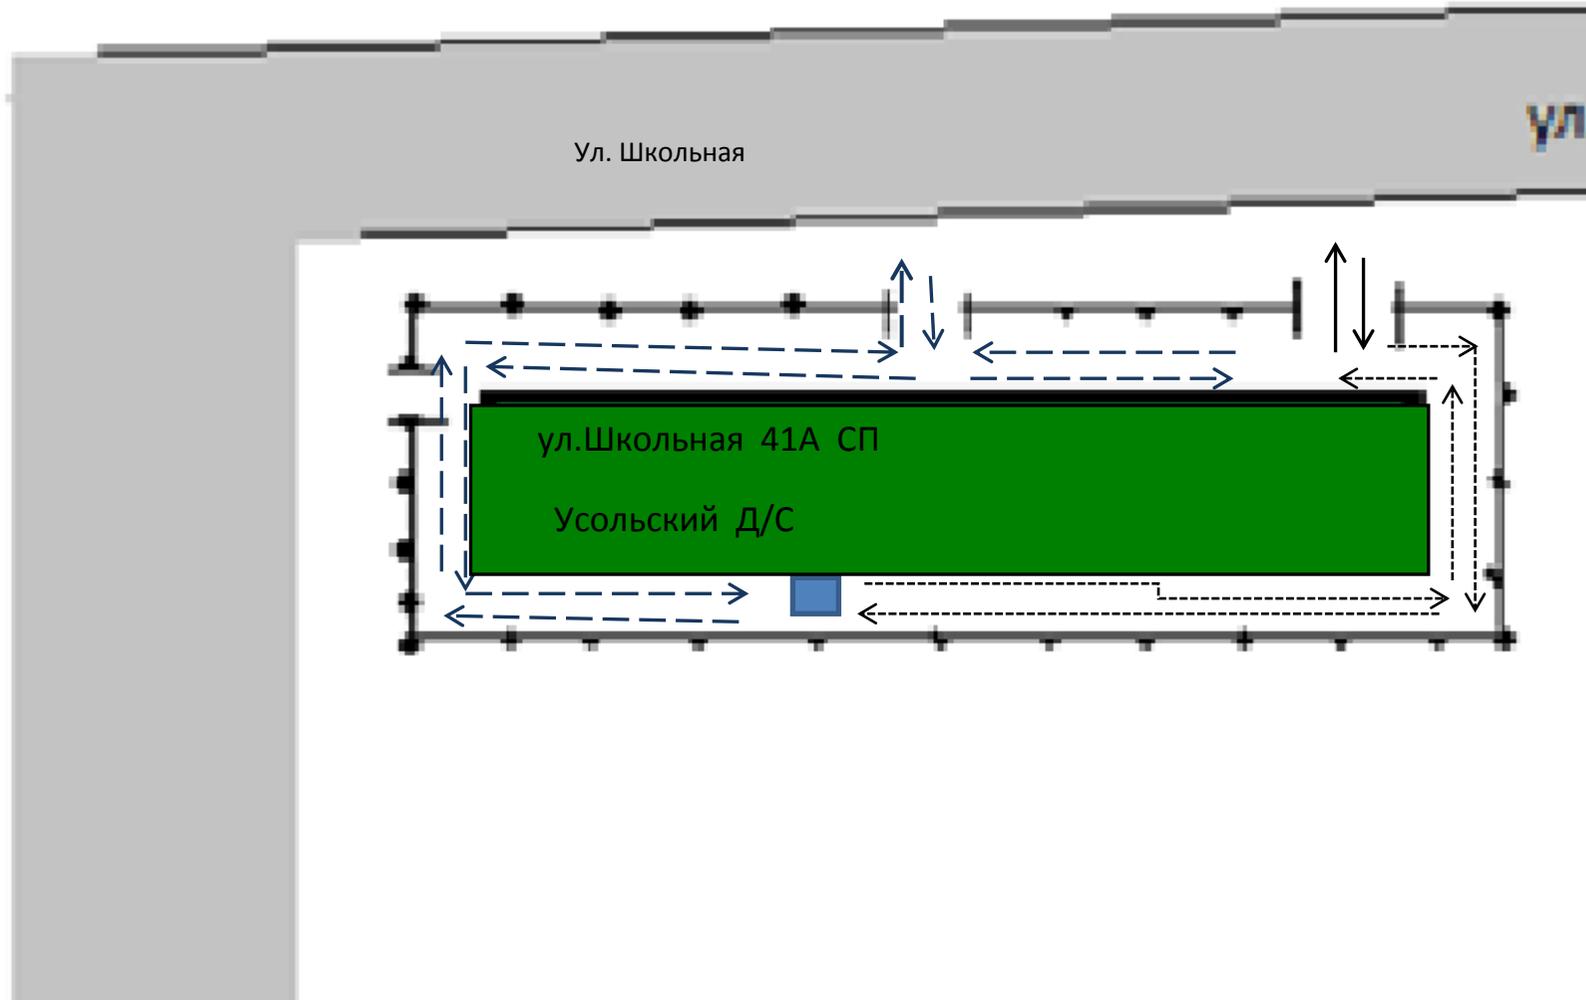


Въезд/выезд грузовых транспортных средств.



Жилая застройка



Движение детей в (из) детский (ого) сад.

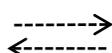

Движение грузовых транспортных средств по территории СП (детского сада)



Место разгрузки/погрузки